


Vereinbarung über die Maßnahmen zum Umbau der AS Böblingen-Sindelfingen, zur Erschließung des Flugfeldes Böblingen/Sindelfingen und zur Verbesserung des innerörtlichen Verkehrsflusses durch den Ausbau der Leibnizstraße zu einer A 81-parallelen kommunalen Entlastungsstraße im Zuge des Ausbaus der A 81 zwischen der AS Sindelfingen-Ost und der AS Böblingen Hulf

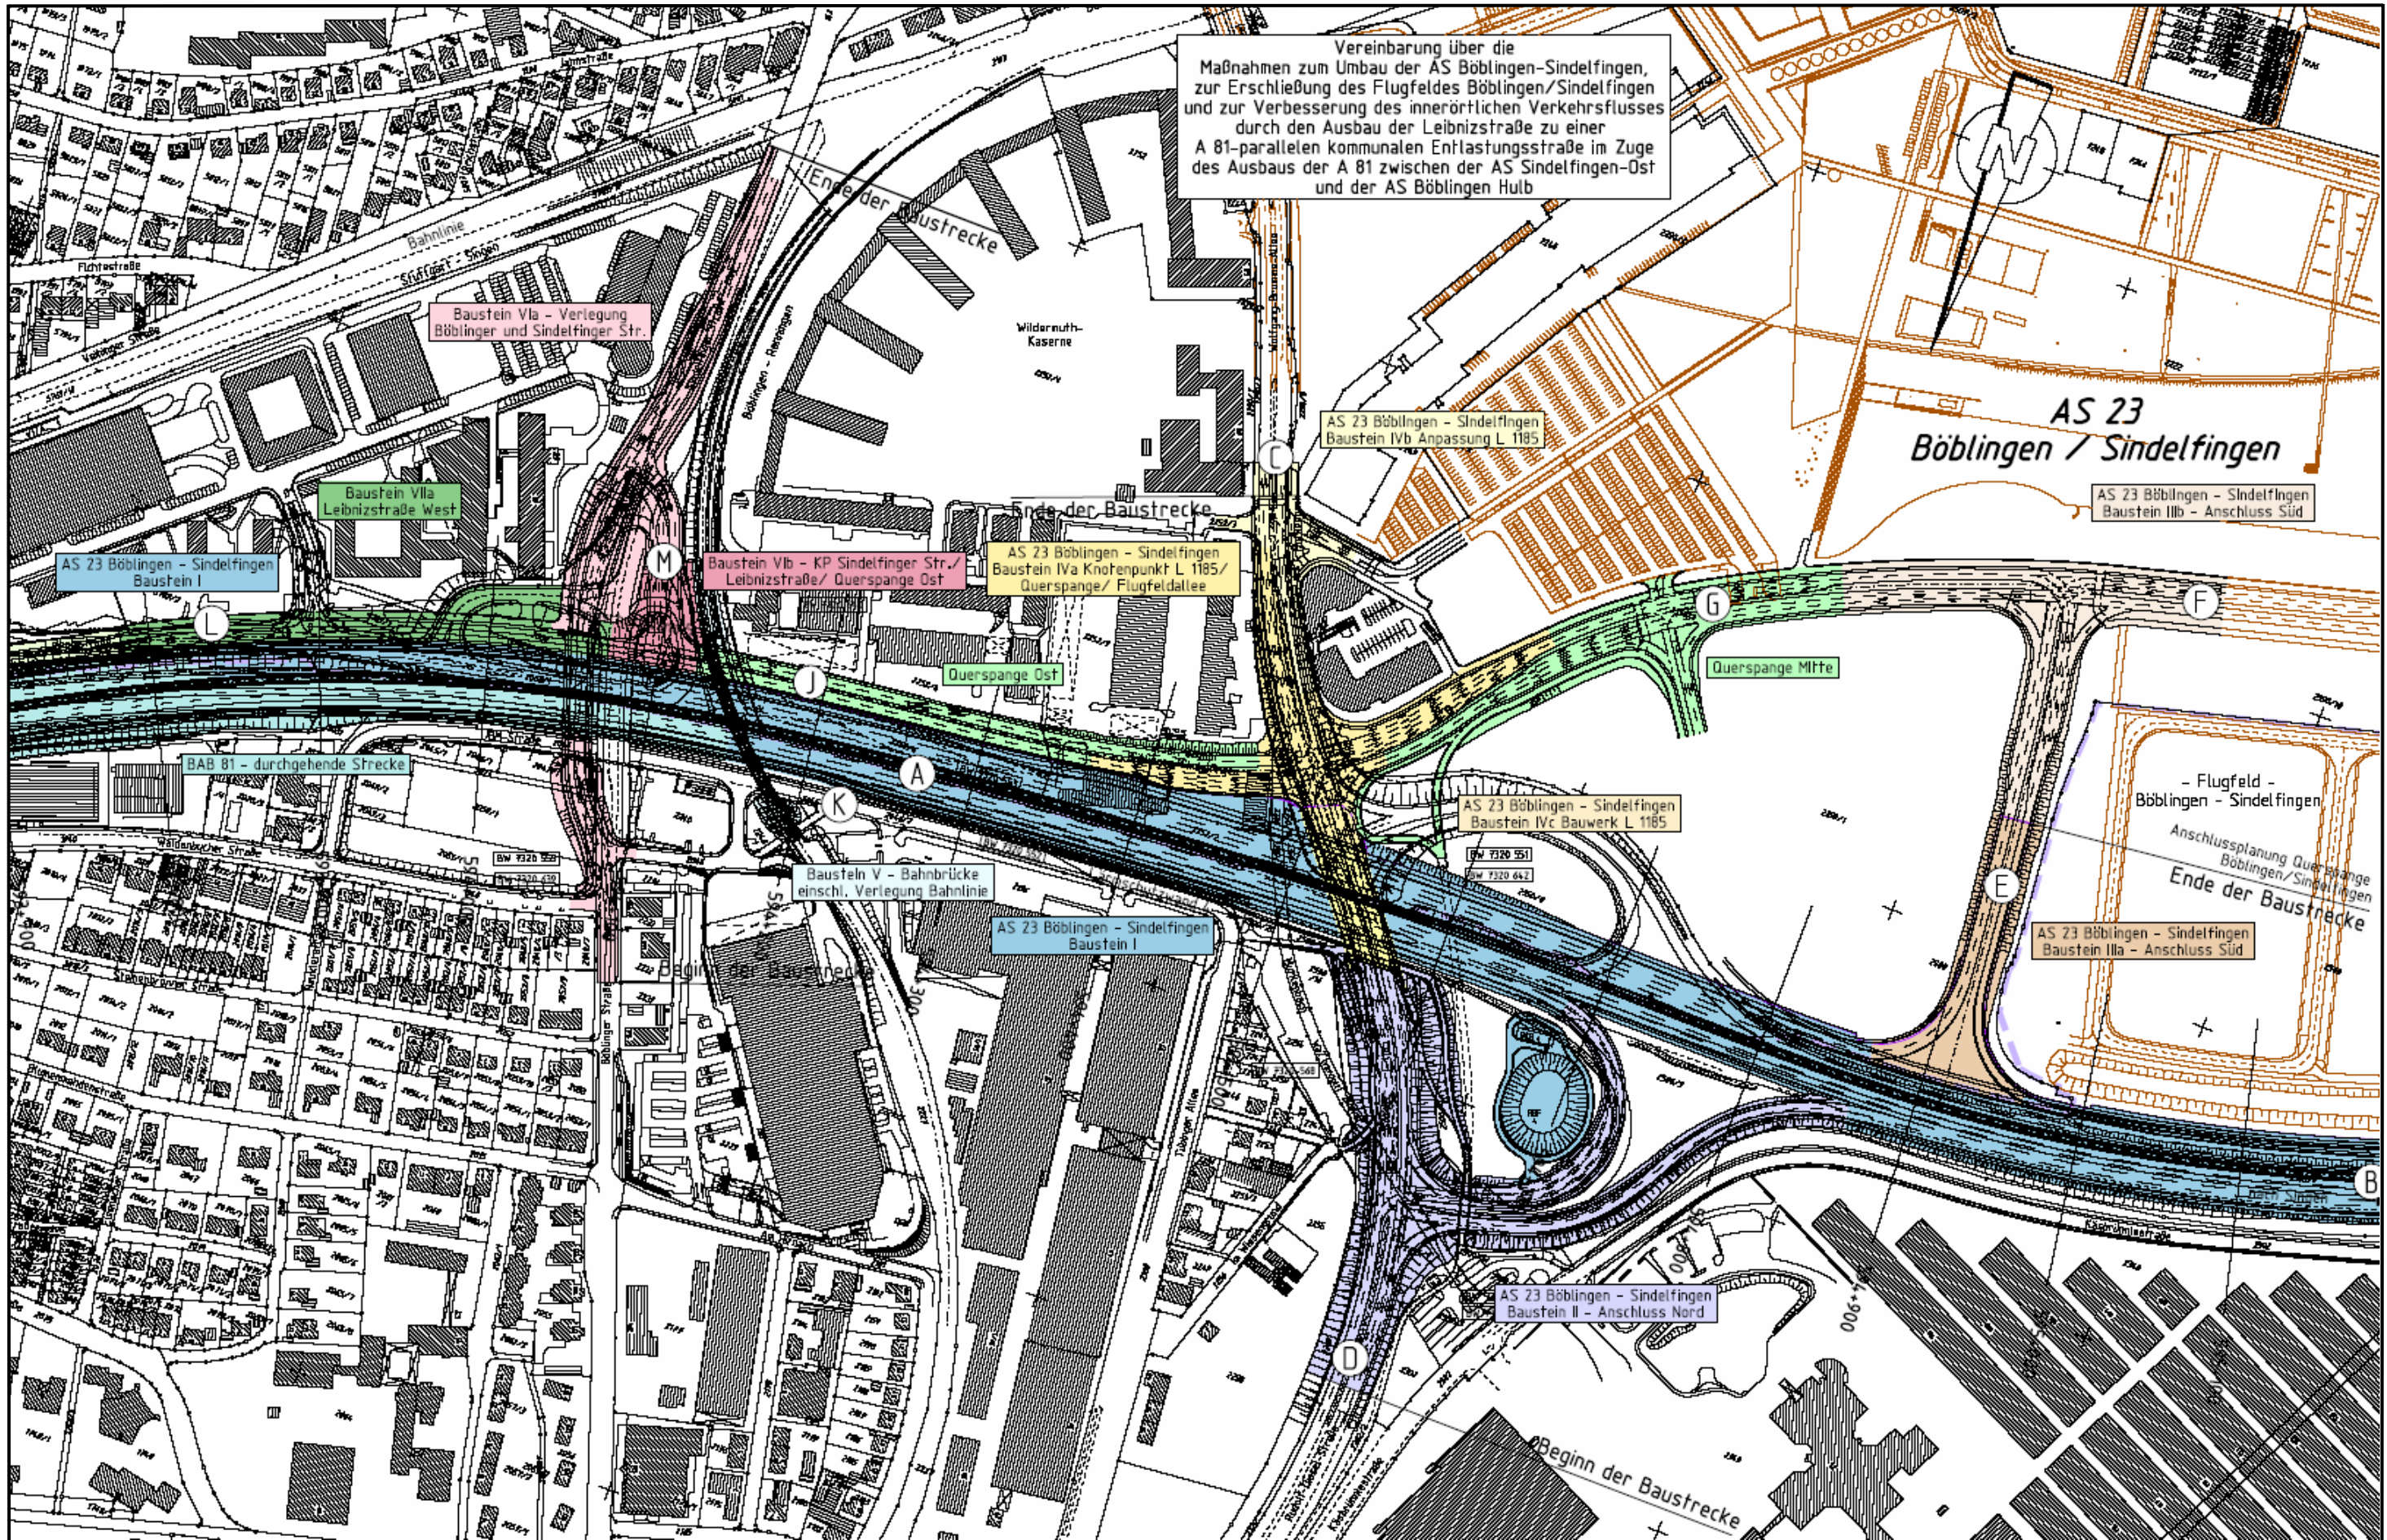

Planungsgrundlage: Übersichtlageplan Bausteine; Klinger & Partner, Urbach, 02.02.2018

Vereinbarung über die Maßnahmen im kommunalen Straßennetz im Zuge des A81-Ausbaus

Übersichtsplan Bausteine	Anlage: 1		
	Datum	20.04.20	Zeichen
	Bearbeitet:	Bader	
	Gezeichnet:		
Maßstab: -ohne-	Geprüft:		

