


# A81 AS Sindelfingen - Ost - AS Böblingen - Hulb

## Lärmschutzvarianten

### Rieder Grosser Bogen

#### Korneuburg Typ 2

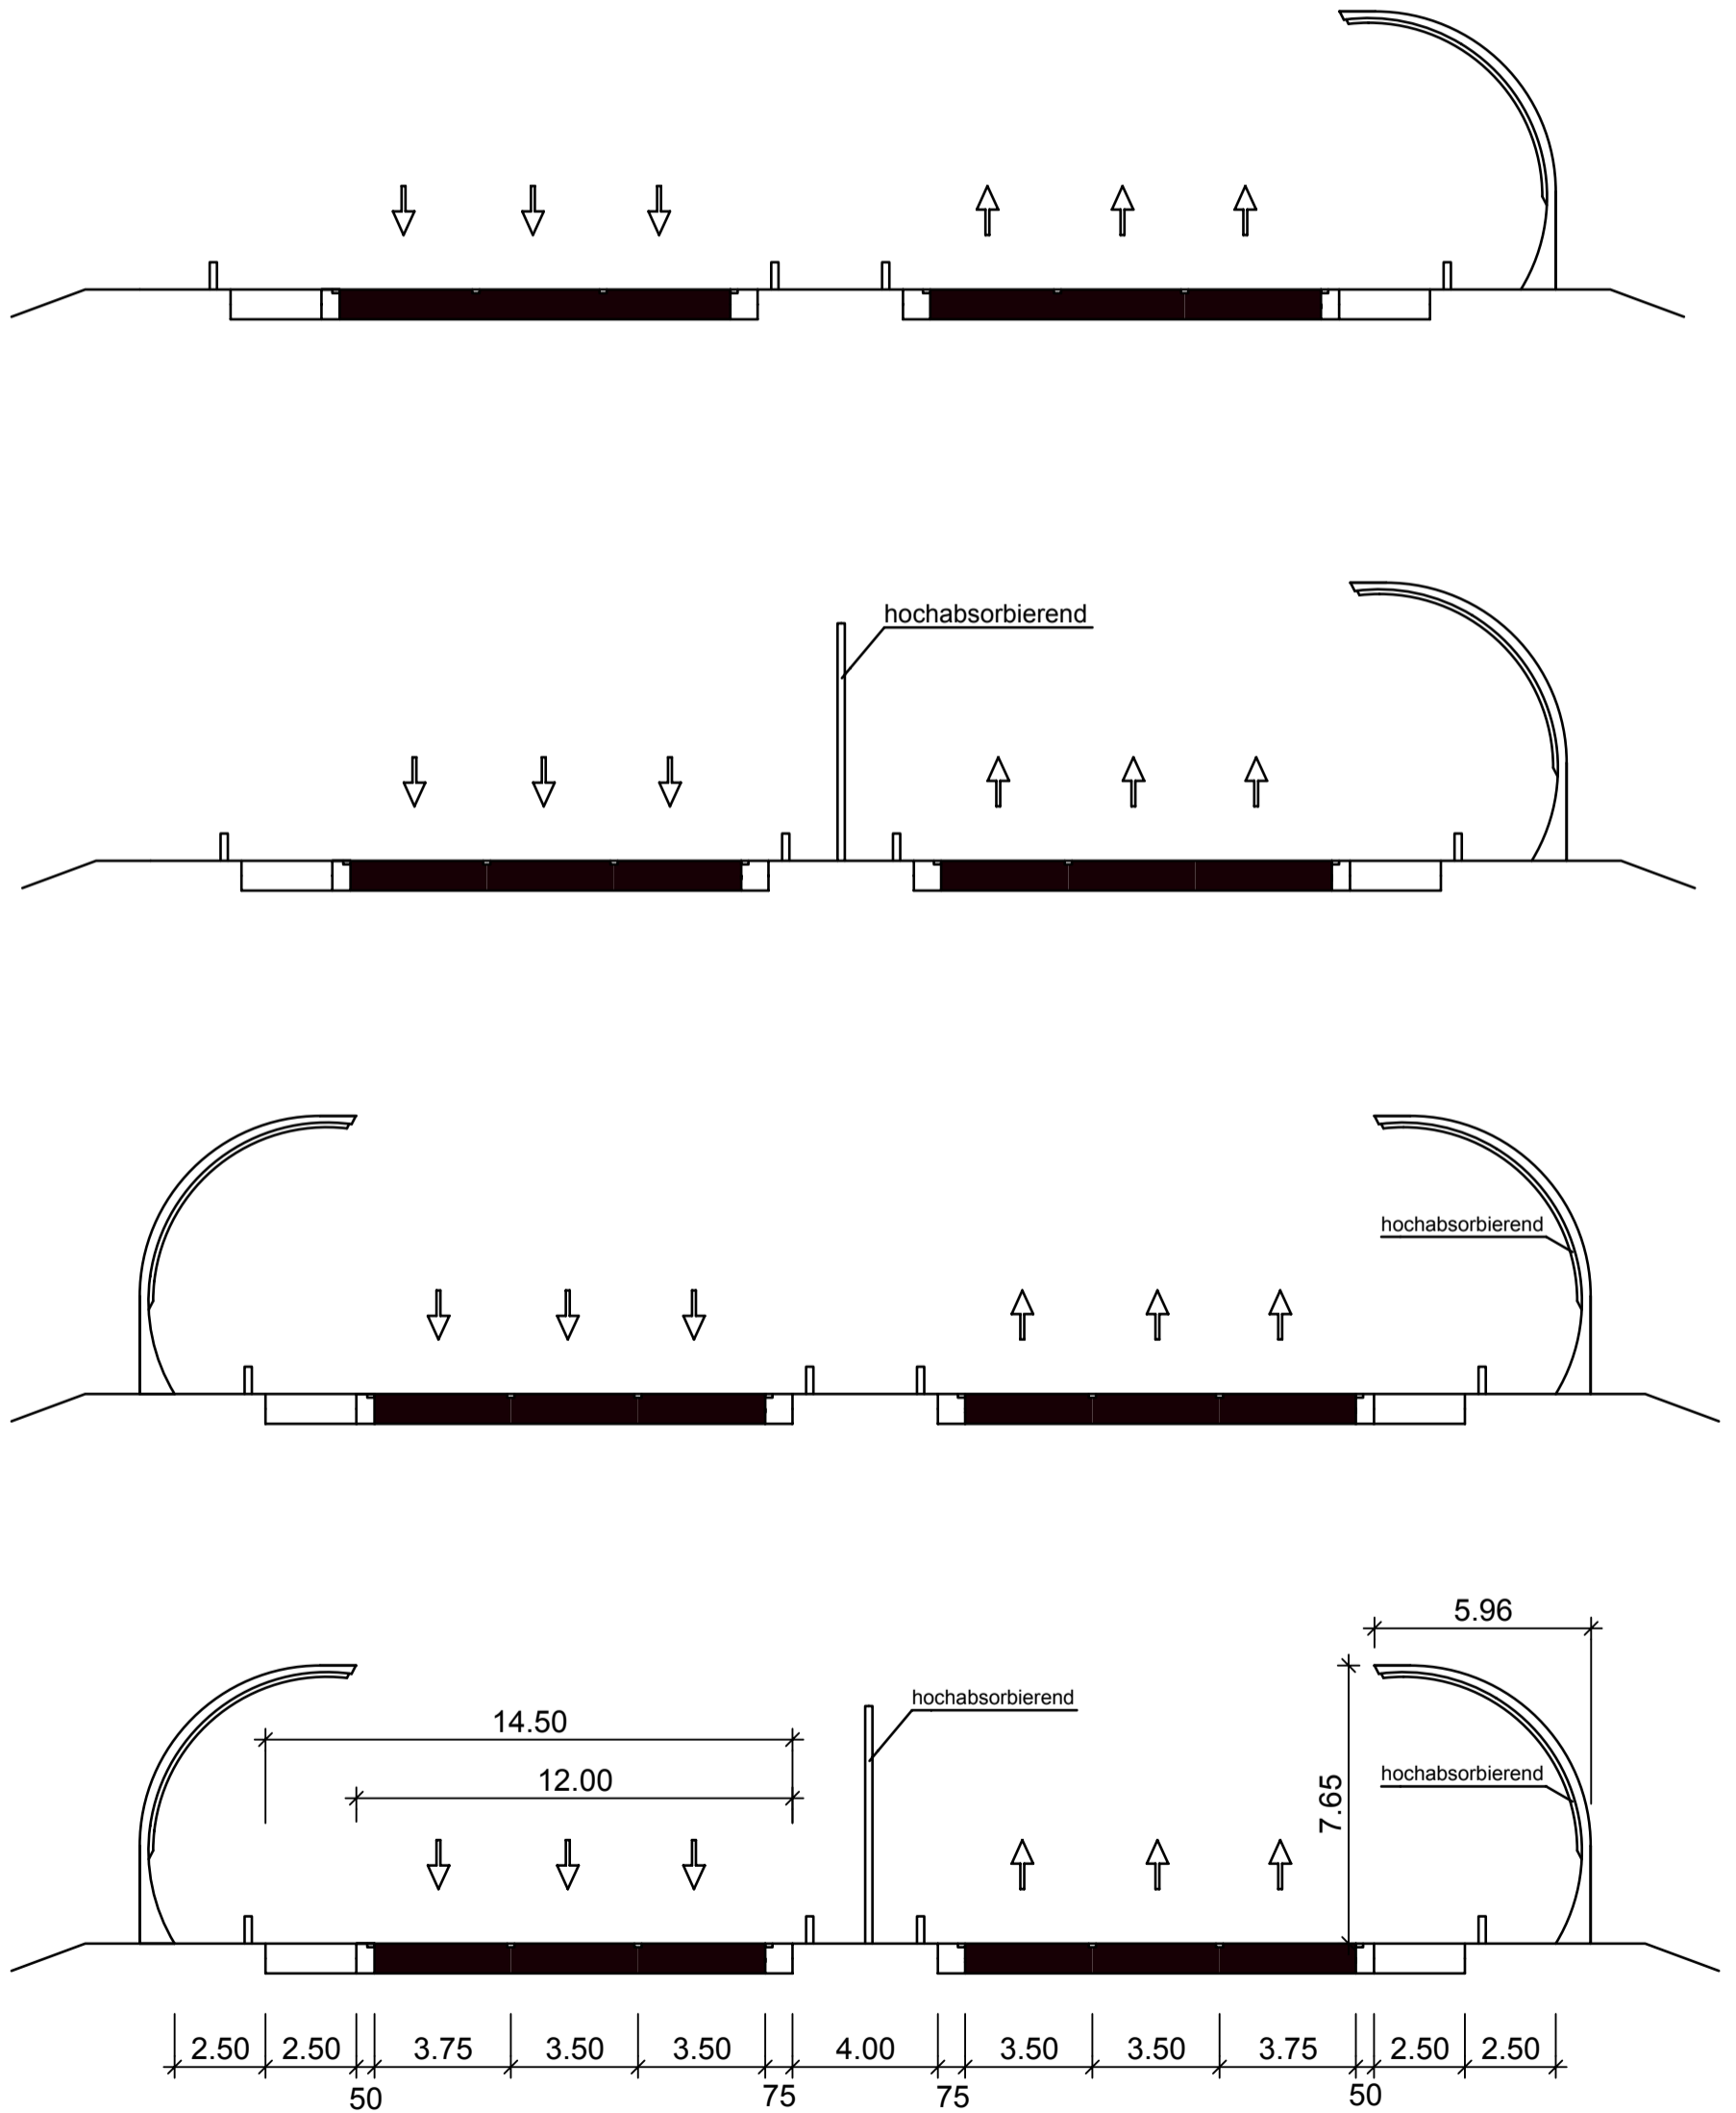

M 1 : 200